




**CATASTO EDILIZIO URBANO** (RDL 13-4-1939, n. 652)

LIRE  
200


Planimetria di u.i.u. in Comune di CEFALU' via CONTRADA DIETRO CASTELLO civ. ....

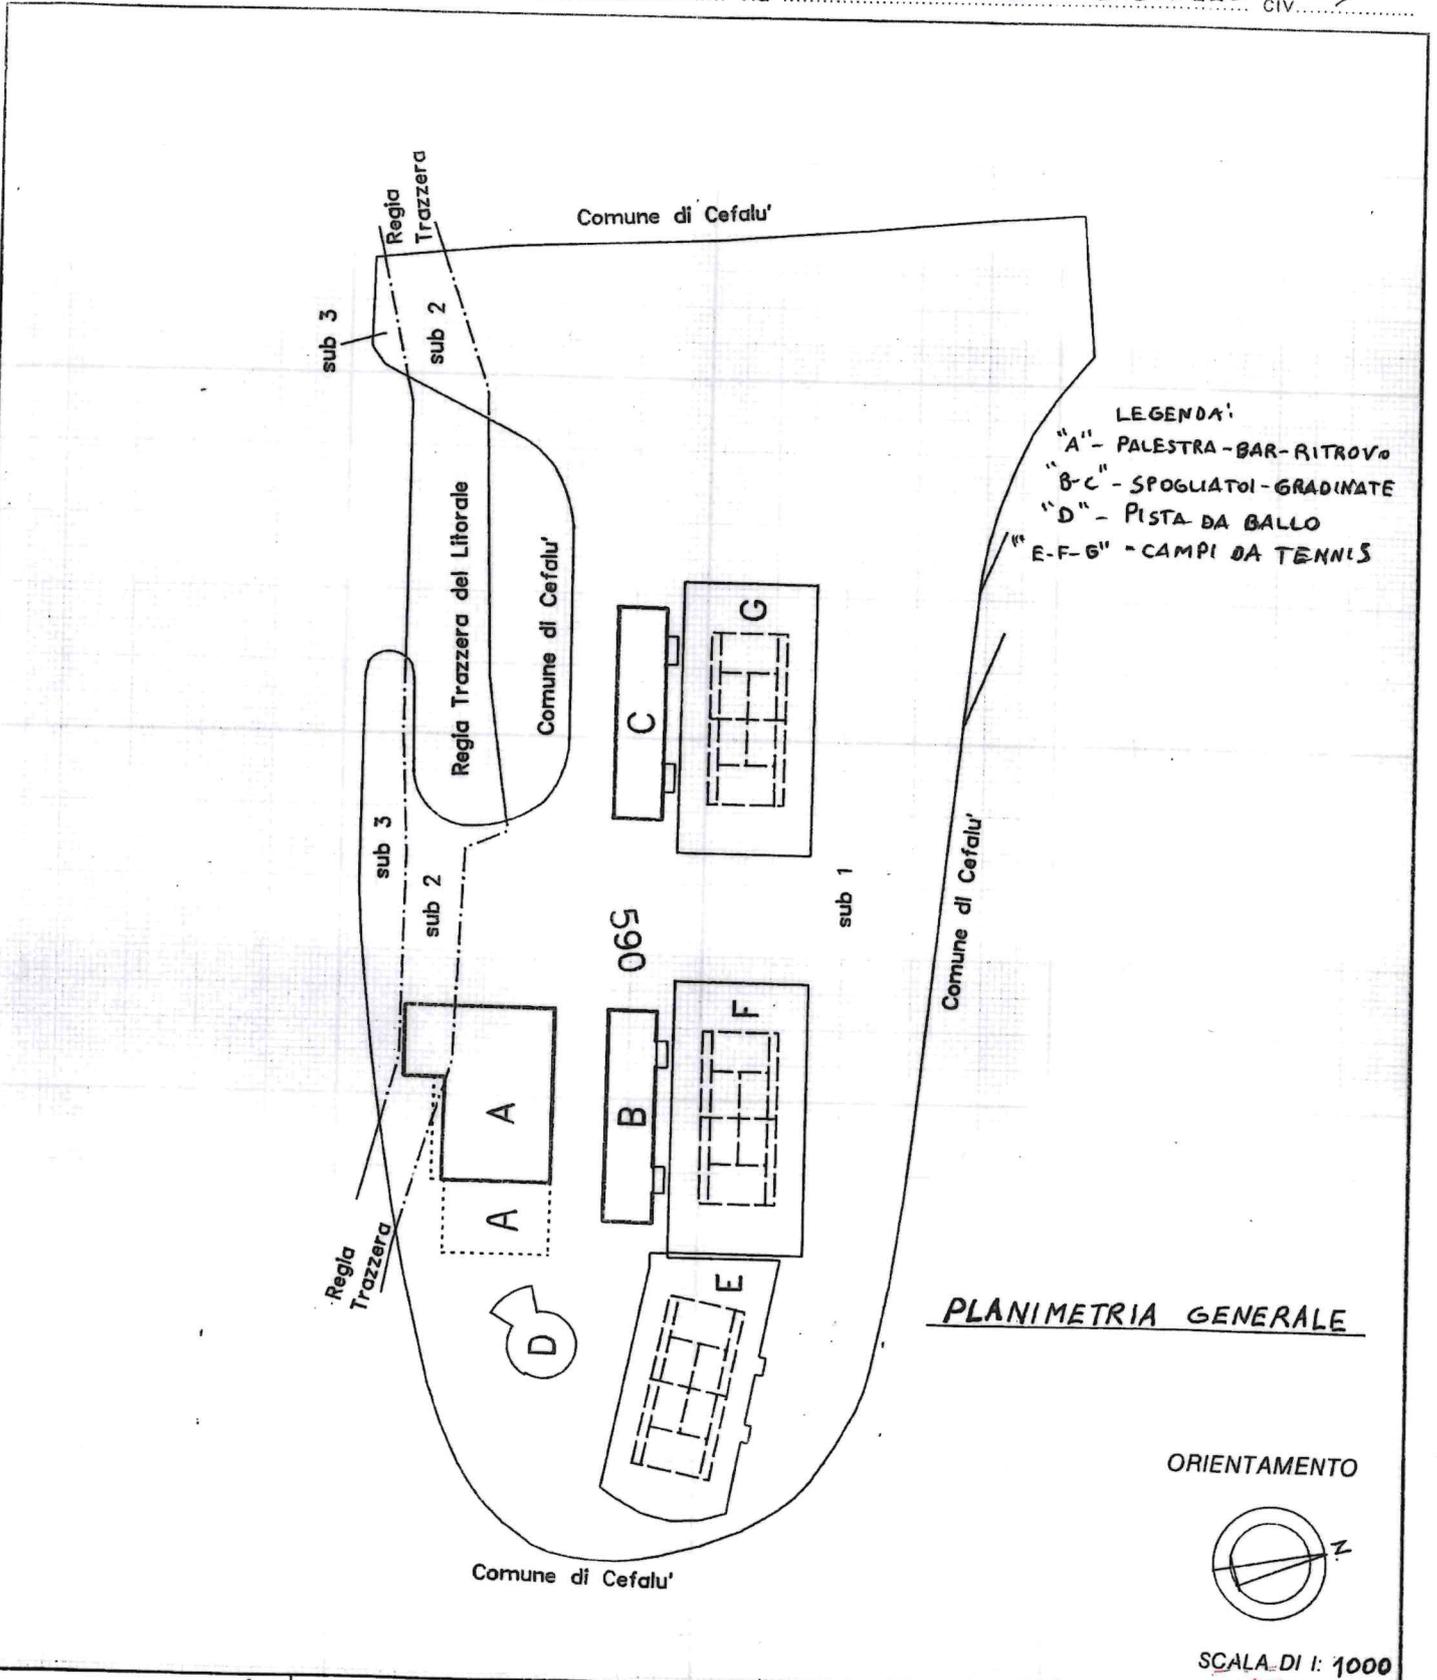

**LEGENDA:**  
 "A" - PALESTRA - BAR - RITROVO  
 "B-C" - SPOGLIATOI - GRADINATE  
 "D" - PISTA DA BALLO  
 "E-F-G" - CAMPI DA TENNIS

PLANIMETRIA GENERALE

ORIENTAMENTO

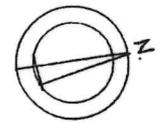

SCALA DI 1: 1000

Dichiarazione di N.C.   
 Denuncia di variazione

Compilata dal GEOMETRA  
 (Titolo, cognome e nome)  
SEBASTIANO ABBATE

Iscritto all'albo dei GEOMETRI  
 della provincia di PALERMO n. 1800  
 data 23.10.2000 Firma qu. [signature]

Identificativi catastali  
 F. 1  
 n. 590 sub. 1-2-3



**L'OPERATORE TRIBUTARIO**  
 (Vincenza LEVANTINO)