



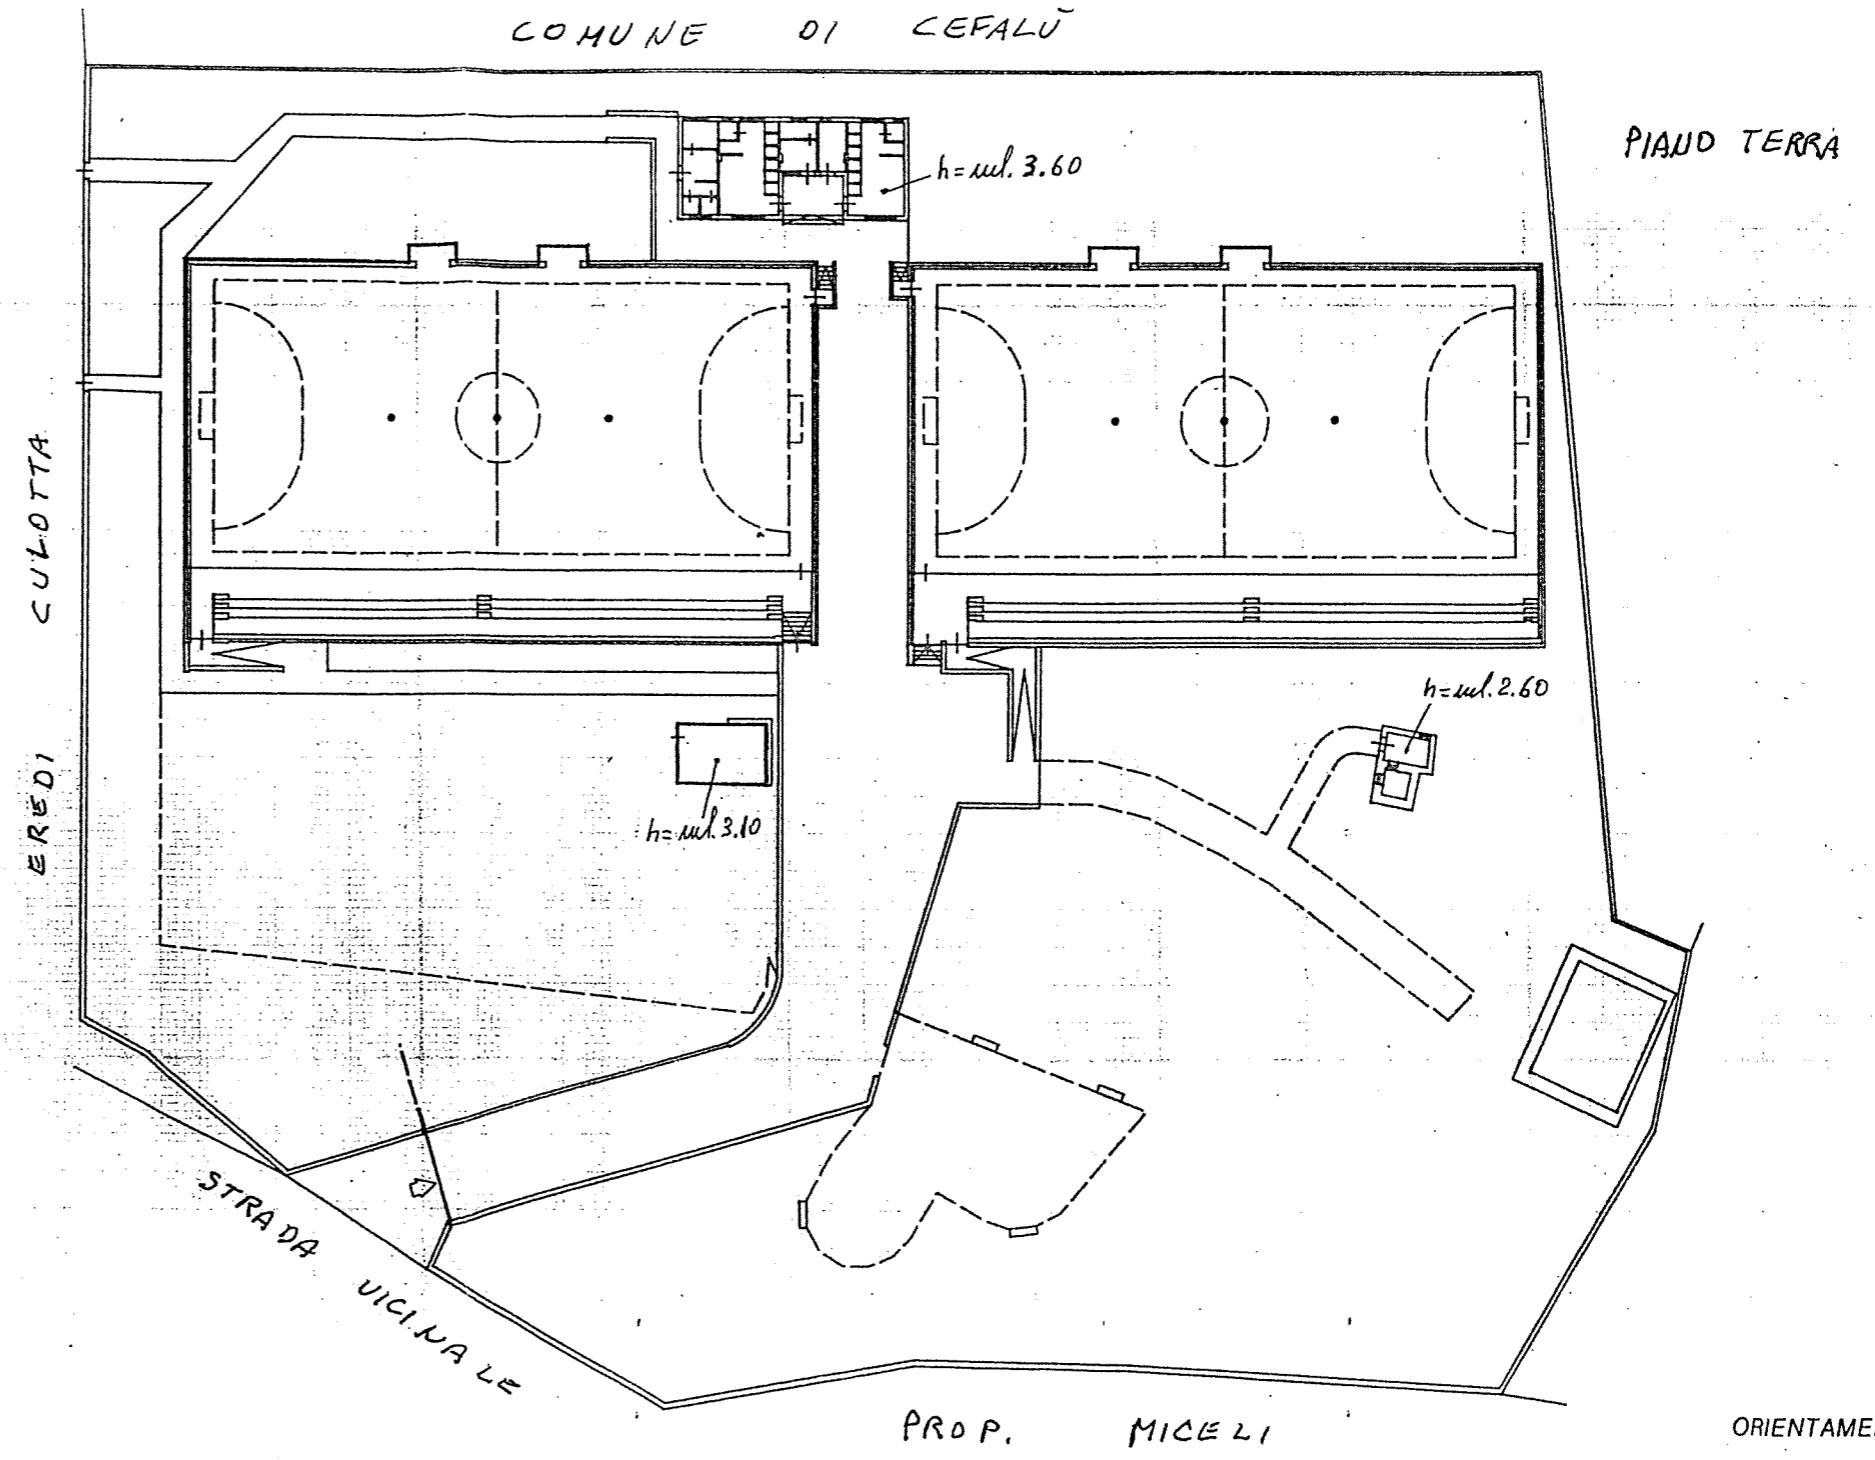

Pianimetria di ... in Comune di CEFALÙ via C.DA OGLIASTRILLO civ. SNC

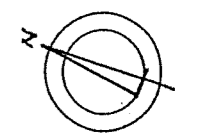

ORIENTAMENTO



SCALA DI 1:500

Dichiarazione di N.C. <input checked="" type="checkbox"/> Denuncia di variazione <input type="checkbox"/>	Compilata dal <u>GEOMETRA</u> (Titolo, cognome e nome) <u>ABBATE SEBASTIANO</u> Iscritto all'albo dei <u>GEOMETRI</u> della provincia di <u>PALERMO</u> n. <u>1800</u> data <u>04-07-2000</u> Firma <u>[Signature]</u>	CATASTO DEI FABBRICATI Per i numeri di Partita, Protocollo e Mstra si rimanda alla RICEVUTA DI AVVENUTA PRESENTAZIONE DEL RELATIVO DOCUMENTO TECNICO INFOR- MATIZZATO cui il presente elaborato allegato OPERATORE TRIBUTARIO <u>SALVATORE PALAZZOLO</u> L'incaricato
Identificativi catastali F. <u>4</u> n. <u>1299</u> sub. <u>1</u>		