




COMUNE DI CEFALU'


Provincia di Palermo
UFFICIO TECNICO COMUNALE - SETTORE LL.PP.

**PROGETTO DEL BOX BIGLIETTERIA
DEL PARCO DELLA ROCCA**

Cefalù', aprile 2020

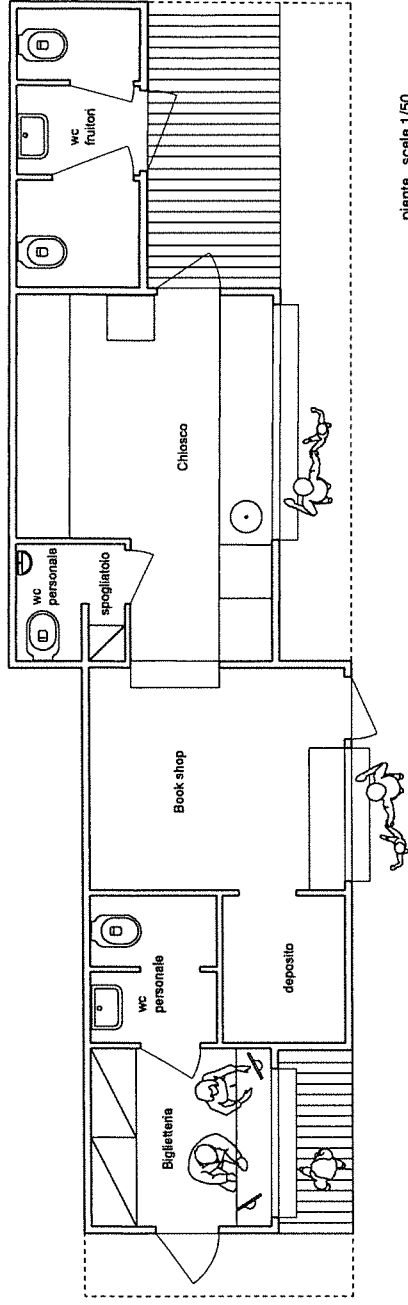

pianta scala 1/50

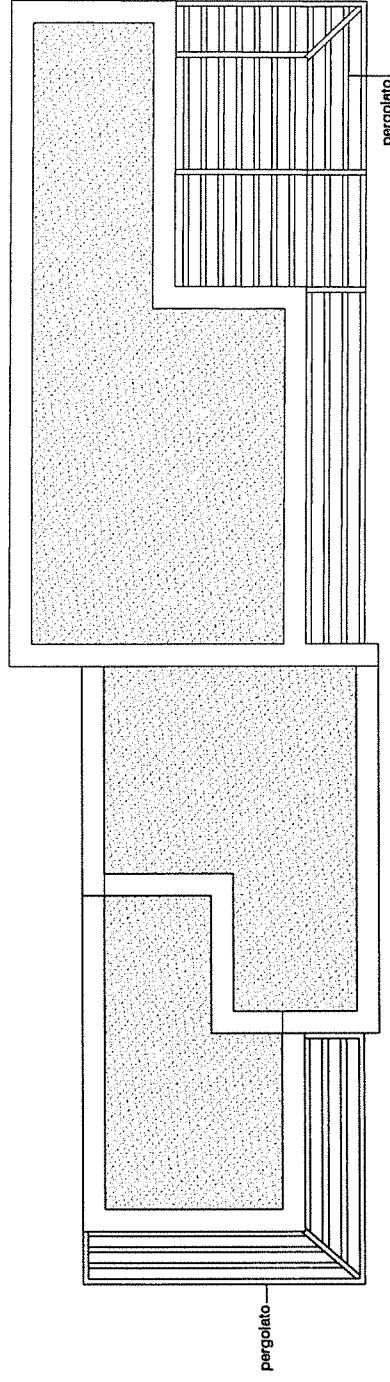

pianta copertura scala 1/50