




# COMUNE DI CEFALU'


Provincia di Palermo  
UFFICIO TECNICO COMUNALE - SETTORE L.L.P.P.

## PROGETTO DEL BOX BIGLIETTERIA DEL PARCO DELLA ROCCA

Cefalù, aprile 2020

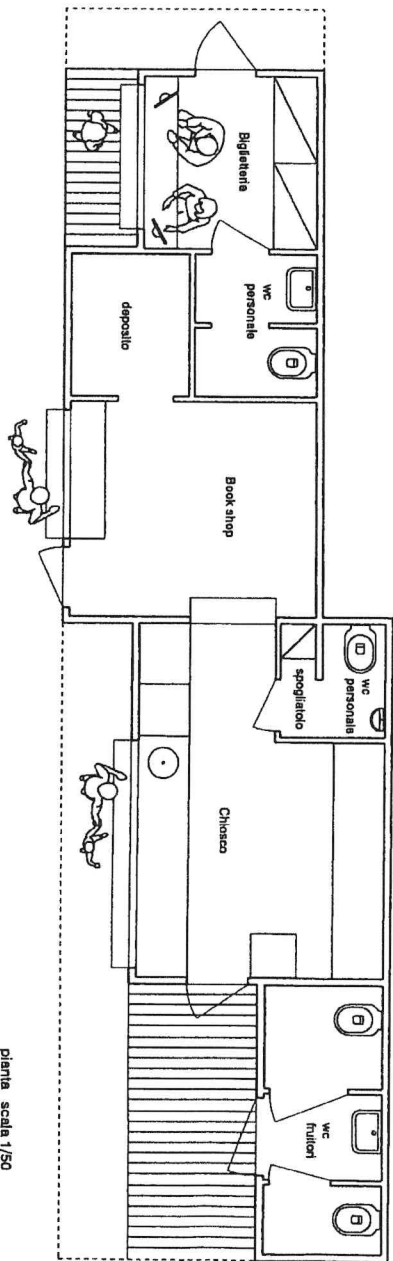

pianta scala 1/50

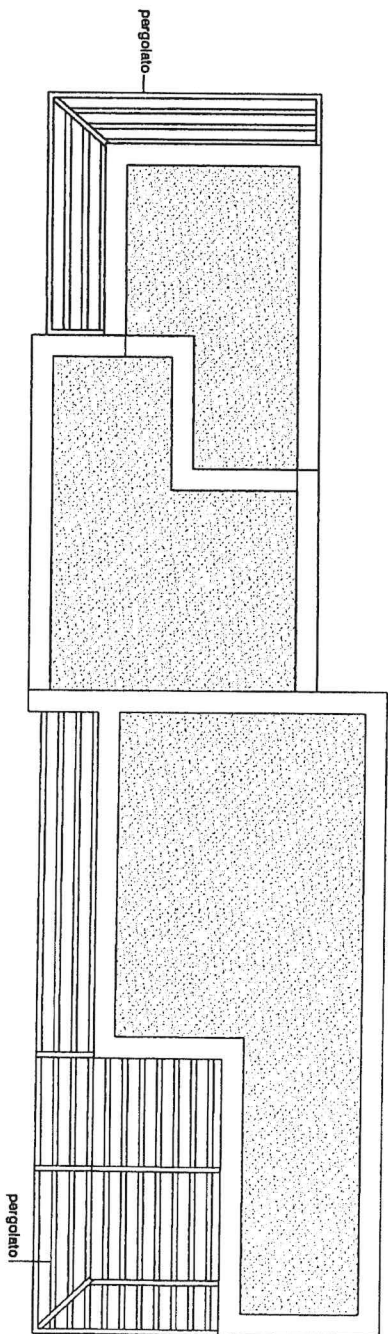

pianta copertura scala 1/50