




Comune di
CEFALÙ (PA)

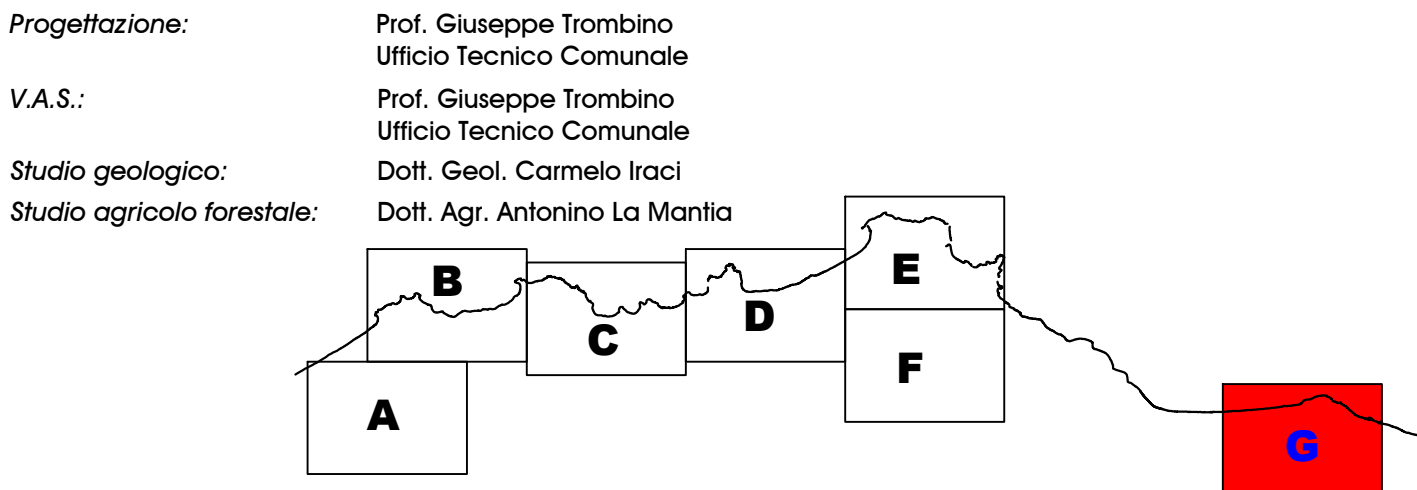

PIANO REGOLATORE GENERALE
Revisione generale (art. 3 L.R. 15/1991)



L'area urbana. Vincoli territoriali

9.G

Scala 1:2.000

LEGENDA

- Limite della fascia di metri 150 dalla battigia (L.R. n. 78/1976, art. 15, lett. a)
- Limite della fascia di metri 300 dalla battigia (D. L.vo n. 42/2004 e succ. mod.)
- Limite della fascia di metri 500 dalla battigia (L.R. n. 78/1976, art. 15, lett. b)
- Limite della fascia di metri 1000 dalla battigia (L.R. n. 78/1976, art. 15, lett. c)
- Aree a colture specializzate (cfr. studio agricolo forestale)
- Aree boscate (cfr. studio agricolo forestale)
- Aree di rimboscimento (cfr. studio agricolo forestale)
- Limite delle fasce di rispetto delle aree boscate (L.R. n.13/1999 e succ. mod.)
- Limite delle fasce di rispetto relative a terreni artificialmente rimboschiti (L.R. n.13/1999 e succ. mod.)
- Elettrodotti ad alta tensione e relative fasce di arretramento
- Aree fluviali sottoposte a vincolo paesaggistico (D. L. vo n. 42/2004 e succ. mod.)
- Fascia di rispetto strade extraurbane (Codice della Strada)
- Fascia di rispetto autostrada (Codice della Strada)
- Limite della fascia di rispetto della ferrovia
- Zone a pericolosità elevata (P3 - Piano stralcio di bacino - P.A.I.)
- Zone a pericolosità molto elevata (P4 Piano stralcio di bacino - P.A.I.)
- Zone a rischio elevato (R3 Piano stralcio di bacino - P.A.I.)
- Zone a rischio molto elevato (R4 Piano stralcio di bacino - P.A.I.)

