


STATO ATTUALE

LOCALI INTERESSATI AGLI INTERVENTI

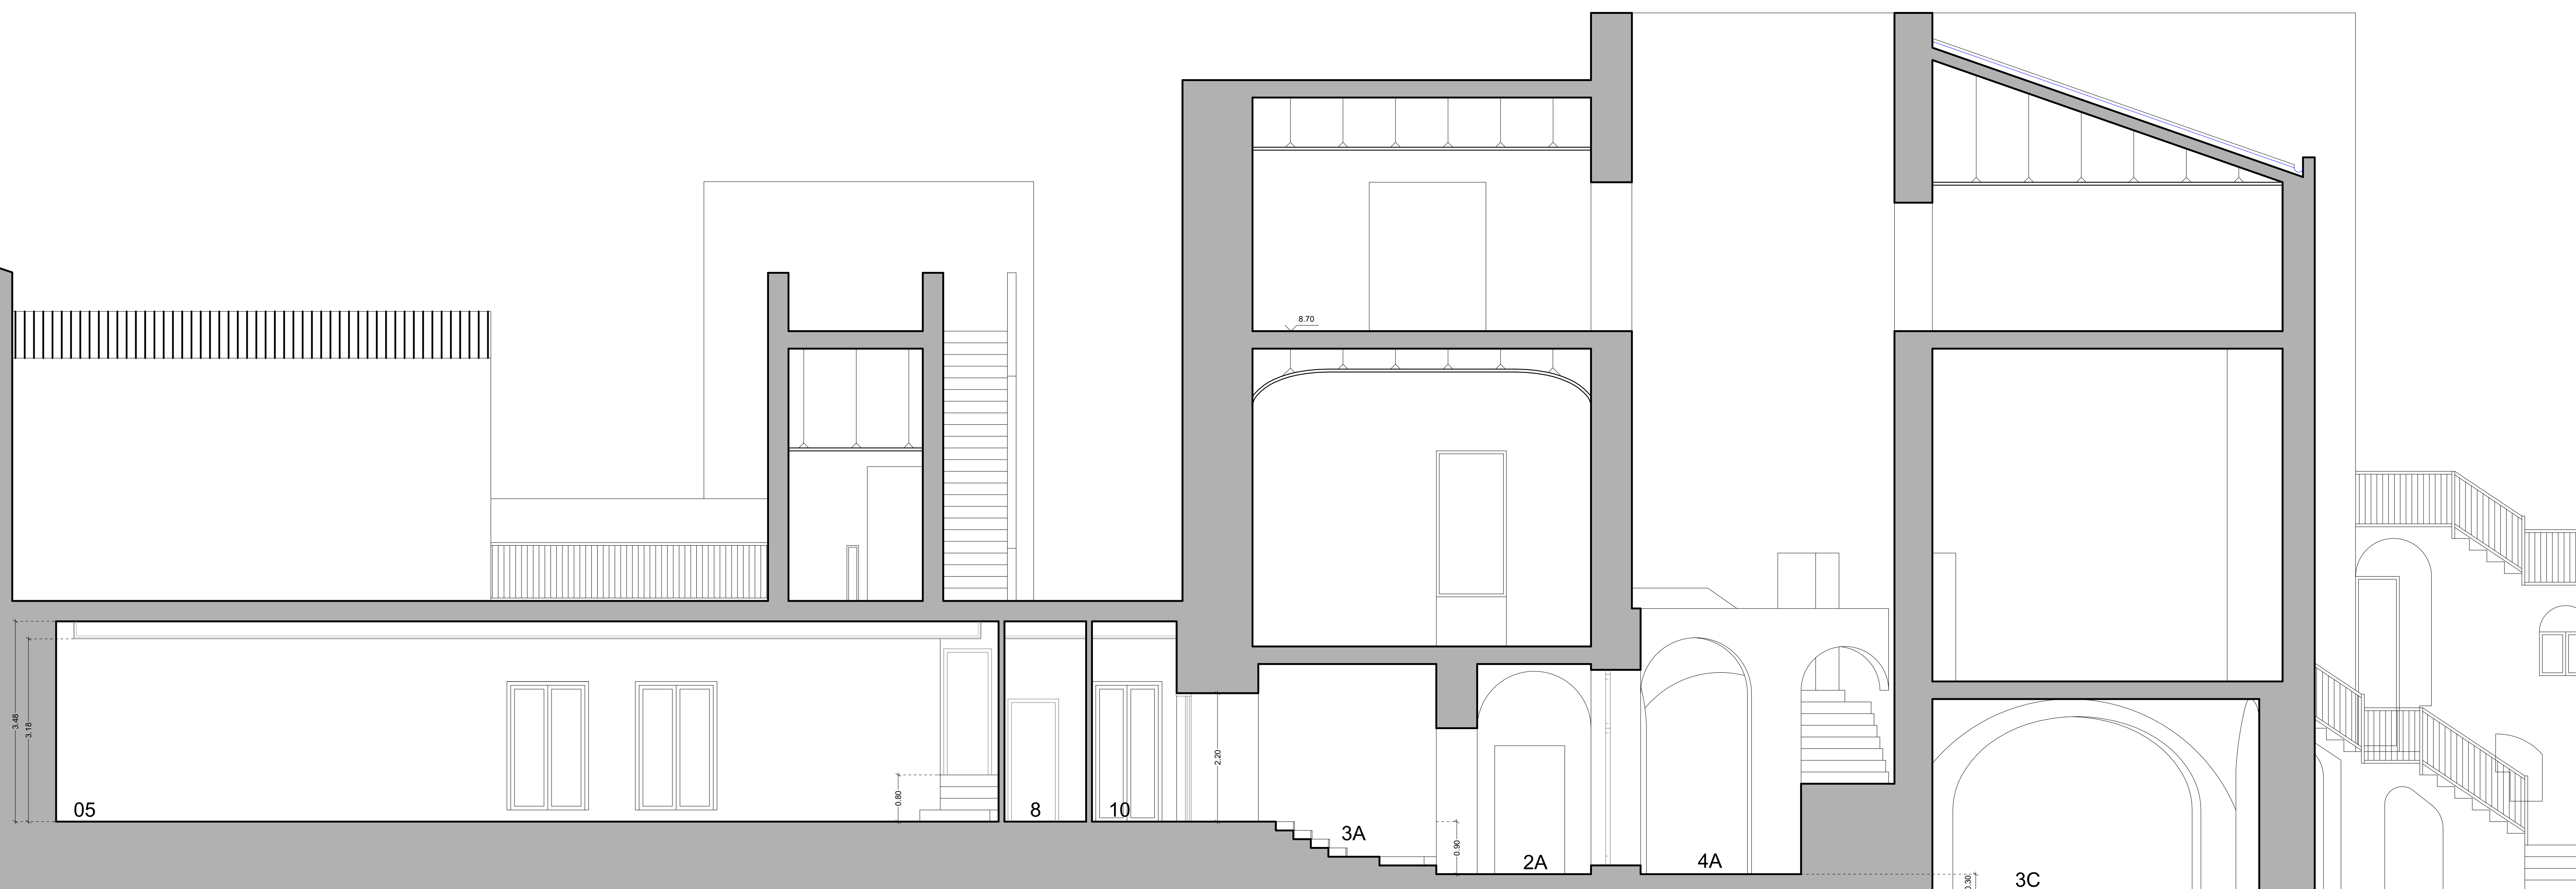

PROGETTO

**FONDAZIONE MANDRALISCA**  
(Cefalù – Provincia di Palermo)

Assessorato dei Beni Culturali e dell'Identità siciliana

PO FERS 2014-2020  
Asse 6 – obiettivo specifico 6.7. – Azione 6.7.1.  
"Interventi per la tutela, valorizzazione e la messa in rete del patrimonio culturale, materiale e immateriale, nelle aree di attrazione di rilevanza strategica tale da consolidare e promuovere processi di sviluppo"

**PROGETTO**  
Interventi di manutenzione ordinaria finalizzati alla migliore fruizione del Museo Mandralisca

4 STATO ATTUALE - PROGETTO: SEZIONE A-A

Il Progettista Arch. Luigi Piazza	Arch. LUIGI PIAZZA n. 3254	Scala 1:50	data 13.02.2018	visi ed approvazioni
			app. 03.03.2021	
			ref.	